


SALLE MANON

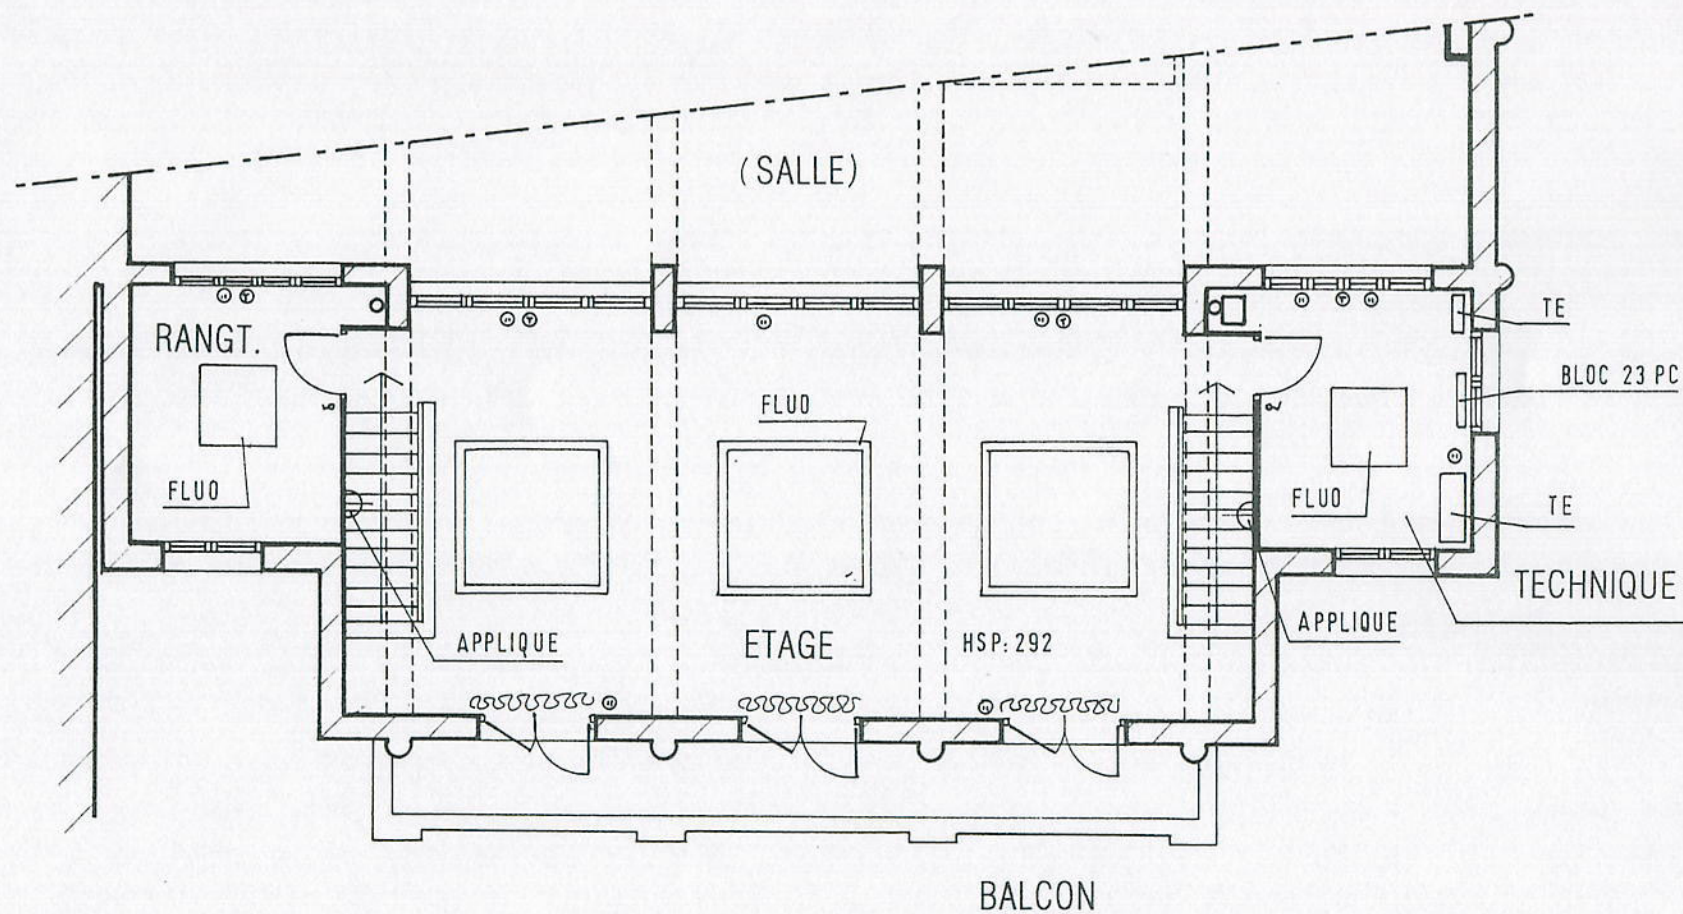

1er étage de la SALLE MARCEL PAGNOL

PLAN ETAGE éch. 1 / 100^{ème}